
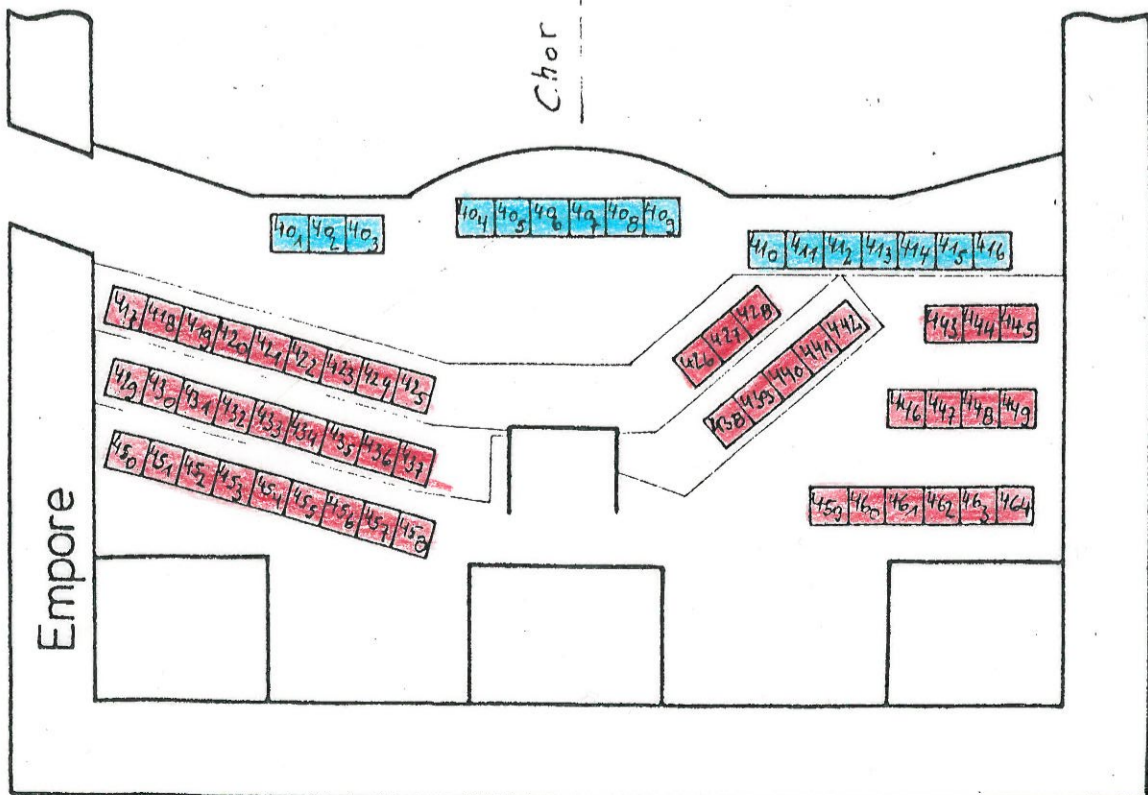


(Plan 14) FRANZISKANER KIRCHE

Stand: 2003

Kirche: 302 Plätze
 Empore: 64 Plätze
 insgesamt: 366 Plätze

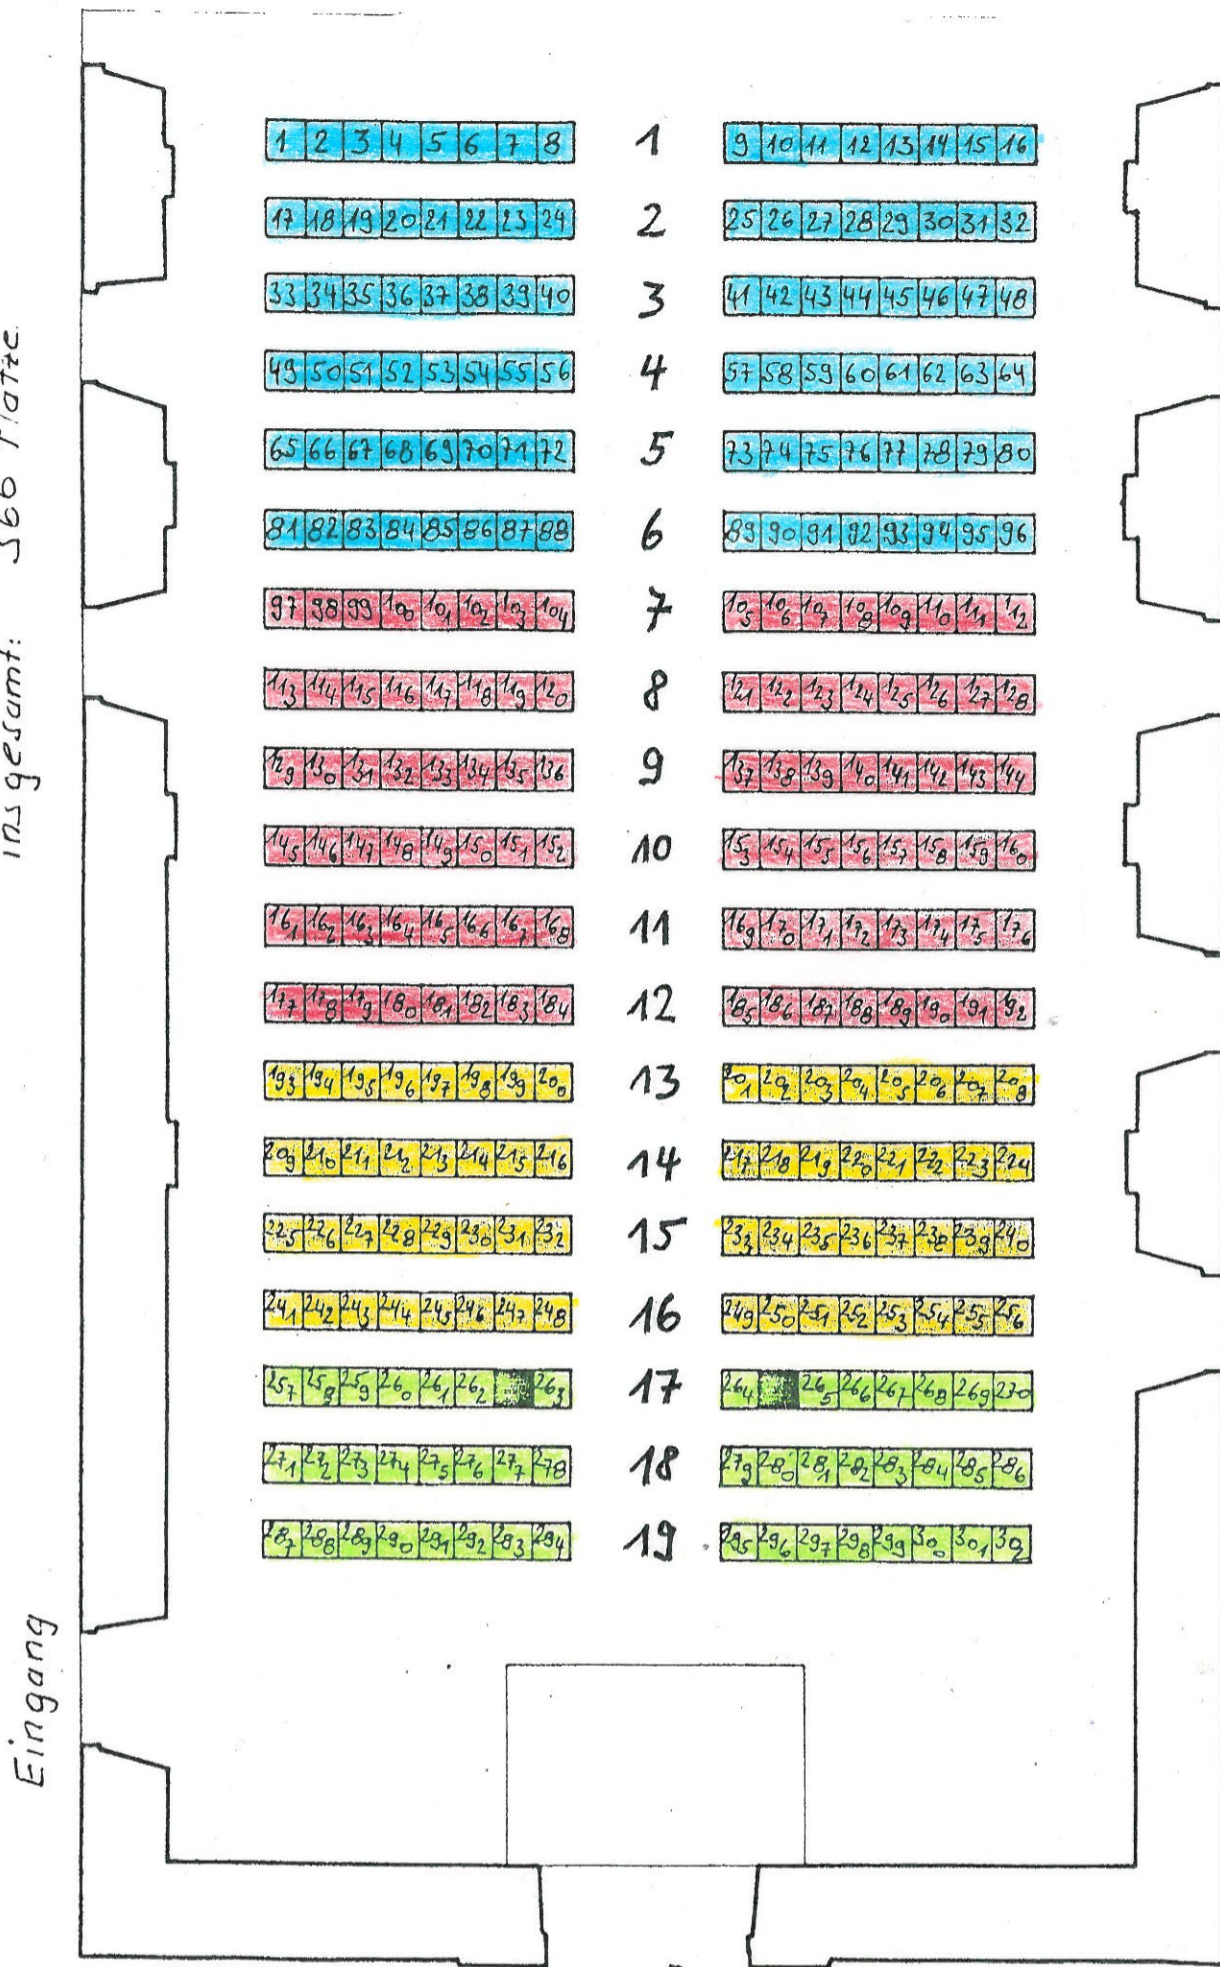

Empore: nur Stühle

1. Plätze
 2. Plätze
 3. Plätze
 4. Plätze

15.11.88
 F13/4